



ΕΦΗΜΕΡΙΣ ΤΗΣ ΚΥΒΕΡΝΗΣΕΩΣ

ΤΗΣ ΕΛΛΗΝΙΚΗΣ ΔΗΜΟΚΡΑΤΙΑΣ

ΤΕΥΧΟΣ ΤΕΤΑΡΤΟ **Αρ. Φύλλου 898**

16 Οκτωβρίου 2002

ΠΕΡΙΕΧΟΜΕΝΑ

ΑΠΟΦΑΣΕΙΣ

ΑΠΟΦΑΣΕΙΣ

Αριθ. 2644 (1)

Παραχώρηση σε κοινή χρήση οικοπεδικής λωρίδας πλάτους 5,0 μ. στον οικισμό Αγίας Τριάδας του Δήμου Μιδέας.

Ο ΓΕΝΙΚΟΣ ΓΡΑΜΜΑΤΕΑΣ
ΠΕΡΙΦΕΡΕΙΑΣ ΠΕΛΟΠΟΝΝΗΣΟΥ

Έχοντας υπόψη:

1. Τον Ν.2503/97 (Φ.Ε.Κ. 107 Α) «Διοίκηση, οργάνωση, στελέχωση Περιφέρειας...».
2. Τον Ν. 2647/22.10.98 (Φ.Ε.Κ. 237 Α).
3. Την 75724/1151/30.12.83 Υ.Α. (Φ.Ε.Κ. 767Β) όπως τροποποιήθηκε με την 81960/2578/89 Υ.Α. (Φ.Ε.Κ. 897Β).
4. Τον Ν. 2831/00 άρθρο 29 (Φ.Ε.Κ 140Α) «Τροποποίηση των διατάξεων του Ν1577/ 85 και άλλες πολεοδομικές διατάξεις».
5. Τις 2489/ΠΕ/25.1.2000, 547/7.3.2001, 3682/21.12.2001 και 1616/6.6.2002 αποφάσεις Γ.Γ. Περιφέρειας Πελοποννήσου για συγκρότηση Περιφερειακού Σ.Χ.Ο.Π. στη Δ/νση ΠΕ.ΧΩ. Πελοποννήσου.
6. Τις διατάξεις του ΠΔ/24.4.85 (Φ.Ε.Κ. 181/Δ/3.5.85) «Περί τρόπου καθορισμού ορίων οικισμών της χώρας μέχρι 2.000 κατοίκους, κατηγορίες αυτών και καθορισμός όρων και περιορισμών δόμησής τους».
7. Την 3826/23.7.86 απόφαση του Νομάρχη Αργολίδος με την οποία έγινε η διάκριση και κατάταξη του οικισμού Αγίας Τριάδος του Δήμου Μιδέας και καθορίστηκαν τα όρια του.
8. Την 2043/9.5.88 απόφαση του Νομάρχη Αργολίδος με την οποία καθορίστηκε η αρτιότητα των οικοπέδων εντός των ορίων του ανωτέρω οικισμού.
9. Την 28198/1438/12.7.99 απόφαση του Νομάρχη Αργολίδος για την διόρθωση λόγω σφάλματος της 3826/86 όμοιας απόφαση και τον επανακαθορισμό των περιμετρικών ορίων του ανωτέρω οικισμού.
10. Την υπ' αριθμ. 2916/9.10.2001 απόφαση του Γενικού Γραμματέα Περιφέρειας Πελοποννήσου για την διόρθωση των ορίων του ανωτέρω οικισμού.
11. Την 134/93 απόφαση του Δημοτικού Συμβουλίου του Δήμου Μιδέας ως καιτις σχετικές δημοσιοποιήσεις.
12. Το Πρακτικό 60/27.9.93 θέμα 13ο του Νομαρχιακού Σ.Χ.Ο.Π.
13. Τα δηλωτικά παραχωρητήρια 34627/12.1.93 και 35666/21.4.94.
14. Την 7829/2.11.2001 βεβαίωση του Δήμου Μιδέας ότι ουδεμία ένσταση υποβλήθηκε κατά της 134/93 απόφασης.
15. Την 23/2002 απόφαση του Δημοτικού Συμβουλίου του Δήμου Μιδέας για την επικαιροποίηση της 134/93 απόφασης.
16. Την 951/22.2.2002 βεβαίωση του Δήμου Μιδέας ότι δεν ασκήθηκε καμία ένσταση κατά της 23/2002 απόφασης.
17. Το Πρακτικό 2/7.2.2002 θέμα 7ο του Περιφερειακού Σ.Χ.Ο.Π.
18. Την 1071/27.2.2002 βεβαίωση του Δήμου Μιδέας ότι ο υπό διάνοιξη δρόμος δεν θα δημιουργήσει κυκλοφοριακό πρόβλημα στον οικισμό.
19. Το Πρακτικό 3/14.3.2002 θέμα 3ο του Περιφερειακού Σ.Χ.Ο.Π.
20. Το Πρακτικό 7/18.7.2002 θέμα 15ο του Περιφερειακού Σ.Χ.Ο.Π., αποφασίζουμε:

Εγκρίνουμε το αίτημα για την παραχώρηση εδαφικής λωρίδας πλάτους 5,0 μ. σε κοινή χρήση στον οικισμό Αγίας Τριάδας του Δήμου Μιδέας σύμφωνα με το συνημμένο σε κλίμακα 1:500 τοπογραφικό διάγραμμα διότι δημιουργείται αύξηση των κοινοχρήστων χώρων και βελτιώνονται οι κυκλοφοριακές συνθήκες του οικισμού.

Με την παρούσα δεν προκαλείται δαπάνη σε βάρος του κρατικού προϋπολογισμού ή του προϋπολογισμού του οικείου Ο.Τ.Α.

Κατά της απόφασης αυτής επιτρέπονται προσφυγές στον Υπουργό ΠΕ.ΧΩ.ΔΕ. μέσα σε 30 ημέρες από την ημερομηνία δημοσίευσης της.

Η απόφαση αυτή μαζί με το συνημμένο τοπογραφικό διάγραμμα να δημοσιευτεί στην Εφημερίδα της Κυβερνήσεως.

Τρίπολη, 2 Οκτωβρίου 2002

Ο Γενικός Γραμματέας Περιφέρειας
ΑΝΤΩΝΗΣ ΜΑΤΣΙΓΚΟΣ

Έργο: ΤΟΠΟΓΡΑΦΙΚΟ ΔΙΑΓΡΑΜΜΑ

Ιδιοκτήτης: ΤΙΜΟΛΕΩΝ & ΚΩΝΣΤΑΝΤΙΝΟΣ ΣΑΛΑΠΑΤΑΣ

γραφείο αρχιτεκτονικών μελετών
ΜΙΧΑΛΗΣ ΓΙΑΝΝΑΚΑΚΗΣ
αρχιτέκτων μηχανικός
ΝΙΚΗΤΑΡΑ 2 – ΑΡΓΟΣ
τηλ.0751/20052-25958 fax 25958
κινητό 0944/603010

Θέση έργου: ΑΓ.ΤΡΙΑΔΑ – ΜΙΔΕΑΣ

Συνοδεύει την Γνωμοδ. 7/18-7-02 Θέμα 15ο ΠΕΣΥΧΟΠ
Ο Πρόεδρος
ΛΥΜΠΕΡΙΟΣ ΚΟΥΝΑΣ
ΠΟΛΙΤΙΚΟΣ ΜΗΧΑΝΙΚΟΣ με Α' Β

...φορον συνοδεύει τη ...2044/02 απόφασι ... Περιφ. Πελοπ.
Ο Γ.Γ.Π.Π.
Αντώνης Ματσίγκος


Μελετητές: ΜΙΧΑΛΗΣ ΓΙΑΝΝΑΚΑΚΗΣ Αρχιτέκτων Μηχ/κός

ΜΙΧΑΛΗΣ ΓΙΑΝΝΑΚΑΚΗΣ
ΑΡΧΙΤΕΚΤΩΝ ΜΗΧ/ΚΟΣ
ΜΕΛΟΣ Τ.Ε.Ε ΑΡ. ΜΗΤΡ. 35223
ΝΙΚΗΤΑΡΑ 2 ΑΡΓΟΣ
ΤΗΛ. 0751 20052 FAX: 25958

Θέμα σχεδίου: ΤΟΠΟΓΡΑΦΙΚΟ

κλίμακα:	αρ. σχεδίου:
1:500	A_1

σχεδιάστηκε	αρ.πρωτοκόλλου	χρόνος μελέτης	α' αναθεώρηση	β' αναθεώρηση

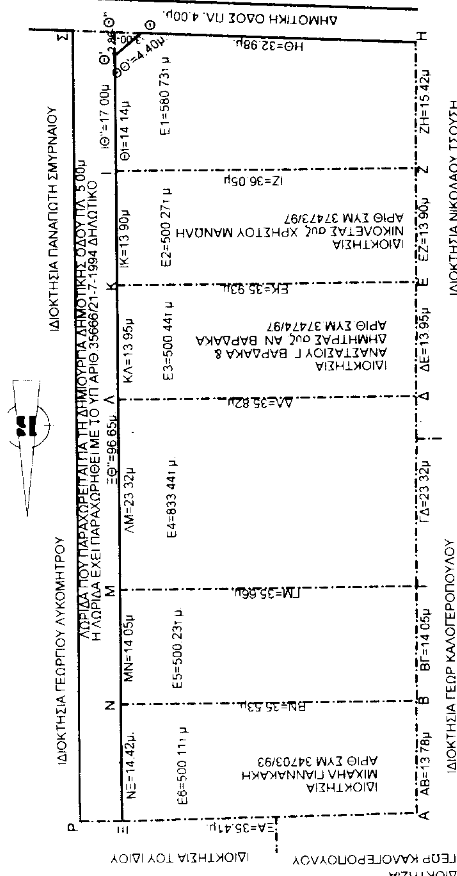

ΔΗΛΩΣΗ Ν.651/77

Ο υπογεγραμμένος ΜΙΧΑΛΗΣ ΓΙΑΝΝΑΚΑΚΗΣ, Αρχιτέκτων Μηχανικός δηλώνω υπεύθυνα ότι η υπό στοιχεία ΡΣΘ''Θ'ΚΛΜΝΞΡ λωρίδα εδάφους ή εμφαινόμενη εις το παρόν σχεδιάγραμμα είναι εμβαδού 483.23τ.μ. και τίθεται υπό των ιδιοκτητών εις κοινή χρήση προς διάνοιξη κοινοτικού δρόμου, βάσει του υπ'αριθ.35666/94 Δηλωτικού Συμβολαίου, παραιτούμενοι οι ιδιοκτήτες του δικαιώματος να ανεγείρουν κτίσματα επ'αυτού ως και του δικαιώματος να ζητήσουν αποζημίωση από το Δήμο Μιδέας (πρώην κοινότητα Αγ.Τριάδας) ή από τους παροδίους της λωρίδας αυτής. Τα οικόπεδα υπ'αυξ.αριθ. 1,2,3,4,5,6 έχουν αντίστοιχα εμβαδά Ε1=580.73τ.μ., Ε2=500.27τ.μ., Ε3=500.44τ.μ., Ε4=833.44τ.μ., Ε5=500.235τ.μ. και Ε6=500.11τ.μ.,βρίσκονται εντός των ορίων του οικισμού ΑΓ.ΤΡΙΑΔΑΣ ΜΙΔΕΑΣ και είναι άρτια. Τα οικόπεδα 2,3,4,5,6 θα καταστούν οικοδομήσιμα μετά την αναγνώριση της οδού από το Σ.Χ.Ο.Π.

Ο ΔΗΛΩΝ ΜΗΧΑΝΙΚΟΣ

ΜΙΧΑΛΗΣ ΓΙΑΝΝΑΚΑΚΗΣ
ΑΡΧΙΤΕΚΤΩΝ ΜΗΧ/ΚΟΣ
ΜΕΛΟΣ Τ.Ε.Ε ΑΡ. ΜΗΤΡ. 35223
ΝΙΚΗΤΑΡΑ 2 ΑΡΓΟΣ
ΤΗΛ. 0751 20052 FAX: 25958

Αριθ. 2649 (2)

Κήρυξη ως αναδασωτέας μη δημόσιας διακοινοτικής δασικής έκτασης της Επιτροπής Εγχώριας Περιουσίας Κυθήρων και Αντικυθήρων, εμβαδού (775) επτακοσίων εβδομήντα πέντε στρεμμάτων στη δασική θέση «Αγία Μάμα» περιοχής Δ'ημου Κυθήρων της Νομαρχίας Πειραιά.

Ο ΓΕΝΙΚΟΣ ΓΡΑΜΜΑΤΕΑΣ ΠΕΡΙΦΕΡΕΙΑΣ ΑΤΤΙΚΗΣ

Έχοντας υπόψη:

1. Τις διατάξεις:

Α) των άρ. 24 παρ.1 και 117 παρ. 3 του Συντάγματος της χώρας.

Β) των άρ. 200, 201, 203, 204 και 205 του Ν.Δ. 86/1969 (ΦΕΚ 7 Τ.Α'/18.1.1969) «περί Δασικού κώδικα».

Γ) των άρ. 37, 38, 39, 40, 41, 42, 43, 44, και 79 του Ν. 998/79 (ΦΕΚ 289/τ. Α'/29.12.1979) «περί προστασίας δασών και των δασικών εν γένει εκτάσεων της χώρας» καθώς και του άρ. 70 παρ 3, όπως συμπληρώθηκε με το άρ. 12 παρ. 2 του Ν. 2040/92 (ΦΕΚ 70 τ. Α'/23.4.1998) «περί ρύθμισης θεμάτων Υπουργείου Γεωργίας κ.λ.π.»

Δ) του Ν. 3200/1955 «περί διοικητικής αποκεντρώσεως» σε συνδυασμό με τις διστάξας του ΝΑ. 532/1970 (ΦΕΚ 103 τ. Α'/1970) «περί συμπληρώσεως των διατάξεων διοικητικής αποκεντρώσεως» σε συνδυασμό με τις διατάξεις του Β.Δ. 709/5.11.1970 ΦΕΚ 235 τ. Α'/1970 «περί καθορισμού των διατηρουμένων αρμοδιοτήτων κ.λ.π.».

Ε) των άρ. 4 παρ. 6 και 6 παρ. 7 του Ν. 2240/94 (ΦΕΚ 153 τ.Α'/1994) και των άρ. 14 παρ. 1, 2 και 15 του Ν. 2399/96 (ΦΕΚ 90τ. Α'/1996).

ΣΤ) του άρ. 7 του Ν. 2503/97 (ΦΒ< 107 τ.Α'/30.5.1997) «περί Διοίκησης, οργάνωσης, στελέχωσης της Περιφέρειας κ.λ.π.».

Ζ) των άρ. 1 παρ. 2, 2 παρ. 7 και 3 παρ. 4 του Ν. 2647/98 (ΦΕΚ 237 τ. Α'/22.10.1998) «περί μεταβίβασης αρμοδιοτήτων στις Περιφέρειες».

2. Τις εξής διαταγές Υπουργείου Γεωργίας:

α) 160417/1180/9.7.1980, β) 182447/3049/24.9.1980, γ) 141823/24.2.1983, δ) 80300/4928/5.8.1991

3 . Την 86/7.9.1997 απόφασή μας «περί μεταβίβασης στους Δ/ντές Δασών της Περιφέρειας, της εξουσίας να υπογράφουν με εντολή μας κ.λ.π.».

4. Την 6597/30.8.02, 595/01, 4767π.ε./00 πρότασείς του αρμόδιου Δασαρχείου Πειραιά σχετικό με την κήρυξη ως αναδασωτέας της κατωτέρω δασικής έκτασης συνολικού εμβαδού (775) επτακοσίων εβδομήντα πέντε στρεμμάτων, που καταστράφηκε από πυρκαγιά την 5.6.1999 στη δασική θέση «Αγια Μάμα» περιοχής Δήμου Κυθήρων της Νομαρχίας Πειραιά, εξαιρουμένων αγροτικών εκτάσεων εμβαδού 129 στρεμμάτων (εκατόν είκοσι εννιά στρ.).

5. Την εκ του Συντάγματος υποχρέωση για την επανεγκατάσταση της δασικής βλάστησης που καταστράφηκε άπα πυρκαγιά την 5.6.1999 και η οποία θα αποκατασταθεί με φυσική αναγέννηση ή με πρόγραμμα τεχνητής αναδάσωσης σύμφωνα με τις εκάστοτε ισχύουσες διατάξεις, αποφασίζουμε:

Κηρύσσουμε ως αναδασωτέα με σκοπό την προστασία για την επανεγκατάσταση της δασικής βλάστησης που καταστράφηκε οπό πυρκαγιά την 5.6.1999 μη δημόσια διακοινοτική δασική έκταση της Επιτροπής Εγχώριος Περιουσίας Κυθήρων και Αντικυθήρων, εμβαδού (775) επτακοσίων εβδομήντα πέντε στρεμμάτων.

Η έκταση αυτή που βρίσκεται στη θέση «Αγία Μάμα» περιοχής Δήμου Κυθήρων της Νομαρχίας Πειραιά και καλυπτόταν από δασική βλάστηση των ειδών ασπαλάθους, σχίνα, φρύγανα, αγριελιές, αγριογκοριτσά, πουρνάρια, αχινοπόδια κ.λ.π. Εξαιρούνται οι αγροτικές εκτάσεις που φαίνονται με στοιχεία:

[α, β, γ, δ, ε, ζ, Σ, Τ, Υ, Φ, Χ, Ω, α]=[100 στρεμ. - [Α, Β, Γ, Γ, Δ, Ε, Α]=13 στρ. - [Σ, Η, Θ, Ι, Κ, Ζ]=6 στρεμ. - [Λ, Μ, Ν, Ξ, Λ]=2 στρ. - [ο, π, ρ]=1 στρ. - [ο, π, ρ, Σ, Η, Θ, Ι, Κ, λ, μ, ν, ξ, ο]1=7 στρ. που φαίνονται.

Στο από 23.7.99 διάγραμμα με κλίμακα 1:10.000 το οποίο αποτελεί αναπόσπαστο μέρος της απόφασης αυτής, η εν λόγω έκταση φαίνεται με τα στοιχεία:

- (1, 2, 3, Ω, α, β, γ, δ, 1) και με όρια αντίστοιχα:

Ανατολικά: Αγροτικές και δασικές εκτάσεις.

Δυτικά: Αγροτικές και δασικές εκτάσεις.

Βόρειο: Αγροτικές και δασικές εκτάσεις.

Νότια: Αγροτικές και δασικές εκτάσεις.

- (Ψ, 4, 5, 6,..., 10..., 20,..., 30,..., 40,..., 50,..., 60, 61, 68, Ο, Π, Ρ, Σ, Ζ, Σ', Τα, Υ, Φ, Χ, Ψ) και με όρια αντίστοιχα:

Ανατολικά: Αγροτικές και δασικές εκτάσεις.

Δυτικά: Αγροτικές και δασικές εκτάσεις.

Βόρεια: Αγροτικές και δασικές εκτάσεις.

Νότια: Αγροτικές και δασικές εκτάσεις.


Η απόφαση αυτή να δημοσιευθεί στην εφημερίδα της Κυβερνήσεως.

Πειραιάς, 30 Σεπτεμβρίου 2002

Ο Γενικός Γραμματέας Περιφέρειας

(Τ.Σ.Υ.)

ΜΙΧΑΛΗΣ ΚΥΡΙΑΚΙΔΗΣ

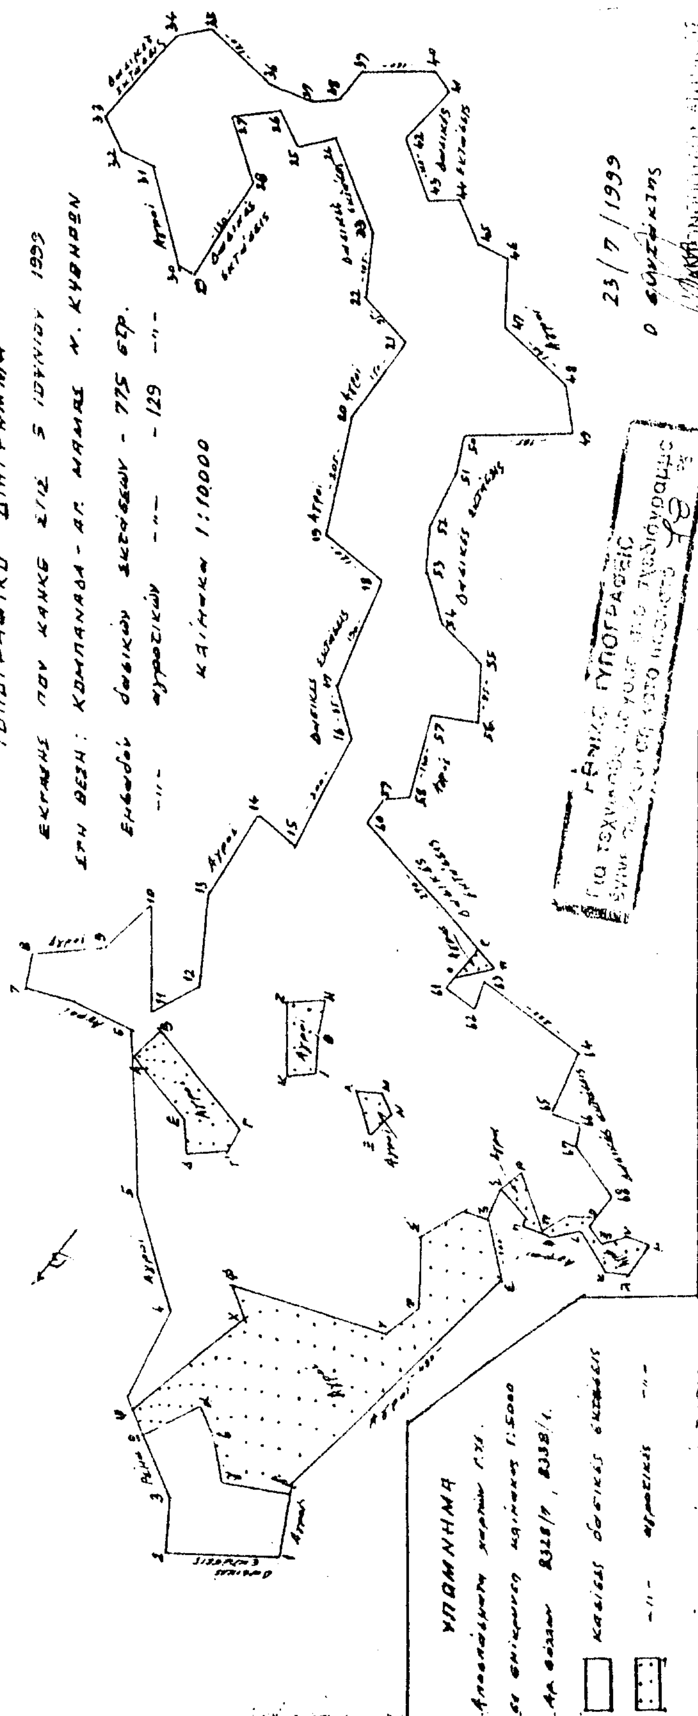
ΤΟΠΟΓΡΑΦΙΚΟ ΔΙΑΓΡΑΜΜΑ
ΥΠΟΜΝΗΜΑ
Κλίμακα 1:10.000
Κλίμακα ~ 1:5000
23/7/1999
ΘΕΩΡΗΘΗΚΕ
ΠΕΙΡΑΙΑΣ 19-12-2000
Ο ΔΑΣΑΡΧΗΣ
Ο Δ/ΝΤΗΣ ΔΑΣΩΝ
ΓΕΝΙΚΟ ΓΥΠΟΓΡΑΦΕΙΟ

Αριθ. Α.Π. 2151/30.9.2002 (3)

Κήρυξη ως αναδασωτέας μη δημόσιας διακοινοτικής δασικής έκτασης της Επιτροπής Εγχώριας Περιουσίας Κυθήρων και Αντικυθήρων, εμβαδού (82,800) ογδόντα δύο στρεμμάτων και οκτακοσίων χιλιοστών του στρέμματος στη δασική θέση «Αγία Μόνη» περιοχής Διακοφτίου Δήμου Κυθήρων της Νομαρχίας Πειραιά.

Ο ΓΕΝΙΚΟΣ ΓΡΑΜΜΑΤΕΑΣ ΠΕΡΙΦΕΡΕΙΑΣ ΑΤΤΙΚΗΣ

Έχοντας υπόψη:

1. Τις διατάξεις:

Α) των άρ. 24 παρ.1 και 117 παρ. 3 του Συντάγματος της χώρας.

Β) των άρ. 200, 201, 203, 204 και 205 του ΝΔ 86/1969 (ΦΕΚ 7 Τ.Α΄/18.1.1969) «περί Δασικού κώδικα».

Γ) των άρ. 37, 38, 39, 40, 41, 42, 43, 44, και 79 του Ν. 998/79 (ΦΕΚ 289/ τ. Α΄/29.12.1979) «περί προστασίας δασών και των δασικών εν γένει εκτάσεων της χώρας» καθώς και του άρ. 70 παρ. 3, όπως συμπληρώθηκε με το άρ. 12 παρ. 2 του Ν. 2040/92 (ΦΕΚ 70 τ. Α΄/23.4.1998) «περί ρύθμισης θεμάτων Υπουργείου Γεωργίας κ.λ.π.».

Δ) του Ν. 3200/1955 «περί διοικητικής αποκεντρώσεως» σε συνδυασμό με τις διατάξεις του Ν.Δ. 532/1970 (ΦΕΚ 103 τ. Α΄/1970) «περί συμπληρώσεως των διατάξεων διοικητικής αποκεντρώσεως» σε συνδυασμό με τις διατάξεις του Β.Δ. 709/5.11.1970 ΦΕΚ 235 τ. Α΄/1970 «περί καθορισμού των διατηρουμένων αρμοδιοτήτων κ.λ.π.».

Ε) των άρ. 4 παρ. 6 και 6 παρ. 7 του Ν. 2240/94 (ΦΕΚ 153 τ.Α΄/1994) και των άρ. 14 παρ. 1, 2 και 15 του Ν. 2399/96 (ΦΕΚ 90τ. Α΄/1996).

ΣΤ) του άρ. 7 του Ν. 2503/97 (ΦΕΚ 107 τ.Α΄/30.5.1997) «περί Διοίκησης, οργάνωσης, στελέχωσης της Περιφέρειας κ.λ.π.».

Ζ) των άρ. 1 παρ. 2, 2 παρ. 7 και 3 παρ. 4 του Ν. 2647/98 (ΦΕΚ 237 τ. Α΄/22.10.1998) «περί μεταβίβασης αρμοδιοτήτων στις Περιφέρειες».

2. Τις εξής διαταγές του Υπουργείου Γεωργίας:

α) 160417/1180/9.7.1980, β) 182447/3049/24.9.1980

γ) 141823/24.2.1983, δ) 80300/4928/5.8.1991

3. Την 86/7.9.1997 απόφασή μας «περί μεταβίβασης στους Δ/ντές Δασών της Περιφέρειας, της εξουσίας να υπογράφουν με εντολή μας κ.λ.π.».

4. Την 5319/3.7.02 πρόταση του αρμόδιου Δασαρχείου Πειραιά σχετικά με την κήρυξη ως ανοδασωτέας της κατωτέρω δασικής έκτασης συνολικού εμβαδού (82,800) ογδόντα δύο στρεμμάτων και οχτακοσίων χιλιοστών του στρέμματος, που καταστράφηκε από πυρκαγιά την 19.5.2002 στη δασική θέση «Αγία Μόνη» περιοχής Διακοφτίου Δήμου Κυθήρων της Νομαρχίας Πειραιά, όπως εμφαίνεται στο άπο 17.6.02 τοπογραφικά διάγραμμα κλίμακας 1:5.000 του Δασαρχείου Πειραιά, με στοιχεία (α, β, γ, δ, ε, ζ, η, θ, ι, κ, λ, μ, ν, ο). Είναι έκταση της Επιτροπής Εγχώριας Περιουσίας Κυθήρων και Αντικυθήρων.

5. Την εκ του Συντάγματος υποχρέωση για την επανεγκατάσταση της δασικής βλάστησης που καταστράφηκε από πυρκαγιά την 19.5.2002 και η οποία θα αποκατασταθεί με φυσική αναγέννηση ή με πρόγραμμα τεχνητής αναδάσωσης σύμφωνα με τις εκάστοτε ισχύουσες διατάξεις, αποφασίζουμε:

Κηρύσσουμε ως αναδασωτέα με σκοπό την προστασία για την επανεγκοτάσταση της δασικής βλάστησης που καταστράφηκε από πυρκαγιά την 19.5.2002 μη δημόσια διακοινοτική δασική έκταση της Επιτροπής Εγχώριας Περιουσίας Κυθήρων και Αντικυθήρων, εμβαδού (82,800) ογδόντα δύο στρεμμάτων και οχτακοσίων χιλιοστών του στρέμματος.

Η έκταση αυτή που βρίσκεται στη θέση «Αγία Μόνη» περιοχής Διακοφτίου Δήμου Κυθήρων της Νομαρχίας Πειραιά και καλυπτόταν από ασπαλάθους, σχίνα, φρύγανα (οχινοπόδια, θυμάρια, αφάνες) κ.λ.π.

Στο από 17.6.02 διάγραμμα με κλίμακα 1:5.000 το οποίο αποτελεί αναπόσπαστο μέρος της απόφασης αυτής, η εν λόγω έκταση φαίνεται με τα στοιχεία:

(α, β, γ, δ, ε, ζ, η, θ, ι, κ, μ, ν, α) και με όρια αντίστοιχα:

Ανατολικά: Με παλαιό επαρχιακό δρόμο, χέρσο αγρό.

Δυτικά: Με δασικές εκτάσεις.

Βόρεια: Με δασικές εκτάσεις.

Νότια: Με δασικές εκτάσεις.

Η απόφαση αυτή να δημοσιευθεί στην εφημερίδα της Κυβερνήσεως.

Πειραιάς, 30 Σεπτεμβρίου 2002


Ο Γενικός Γραμματέας Περιφέρειας
ΜΙΧΑΛΗΣ ΚΥΡΙΑΚΙΔΗΣ


ΤΟΠΟΓΡΑΦΙΚΟ ΔΙΑΓΡΑΜΜΑ

Δασικής εκτάσεως που κατεστράφηκε από πυρκαγιά την 19-5-2002 στη θέση Αγία Ελένη Περιοχή Δήμου Κυθήρων νήσου Κυθήρων εμβαδού 81,800 στρέμ. με στοιχεία α,β,γ,δ,ε,ζ,η,θ,ι,κ,λ,μ,ν,α.

ΚΛΙΜΑΚΑ 1: 5000

Τοπογραφικό Βαθροδιάγραμμα Γ.Υ.Σ 1:5000 «832Β/3,4» στο οποίο φαίνεται η θέση της έκτασης.

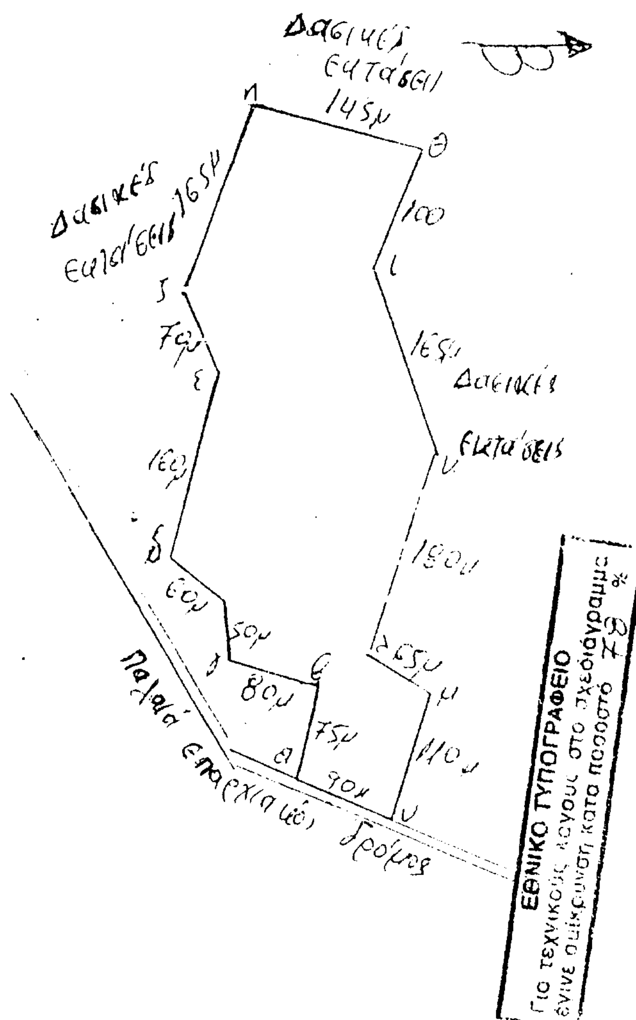

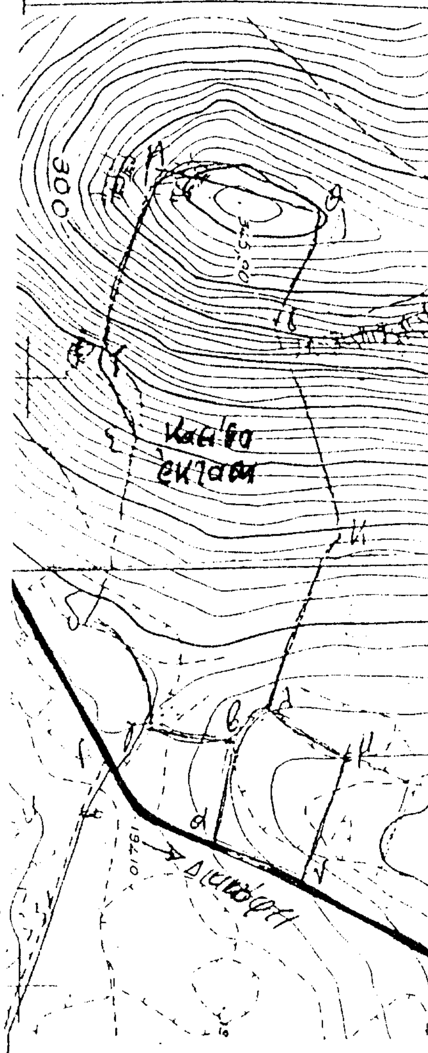

17/6/2002

Ο Συντάκτης

ΑΝΤΩΝΟΠΟΥΛΟΣ ΑΝΤΩΝΙΟΣ
ΔΑΣΟΠΟΝΟΣ

Πειραιάς 3-7-2002
Ο Δασάρχης Πειραιά

Ανήκει αναποσπάστως στην υπ' αρ. 2151/30-9-2002 Απόφαση του Γενικού Γραμματέα Περιφέρειας Αττικής
Αθήνα 30-9-2002

ΜΙΧΑΗΛ ΚΥΡΙΑΚΙΔΗΣ

Απολλώνος

Αριθ. Α.Π. 2285/30.9.2002 (4)

Κήρυξη ως αναδασωτέας δημοσίου δάσους πεύκης, εμβαδού (0,450) τερτακοσίων πενήντα χιλιοστών του στρέμματος στη θέση «Υπαπαντή - Φλεβαριώτισσα» περιφέρειας Δήμου Σαλαμίνας της Νομαρχίας Πειραιά.

Ο ΓΕΝΙΚΟΣ ΓΡΑΜΜΑΤΕΑΣ ΠΕΡΙΦΕΡΕΙΑΣ ΑΤΤΙΚΗΣ

Έχοντας υπόψη:

1. Τις διατάξεις:

Α) των άρ. 24 παρ. 1 και 117 παρ. 3 του Συντάγματος της χώρας.

Β) των άρ. 200, 201, 203, 204 και 205 του Ν.Δ. 86/1969 (ΦΕΚ 7 τ.Α΄/18.1.1969) «περί Δασικού κώδικα».

Γ) των άρ. 37, 38, 39, 40, 41, 42, 43, 44, και 79 του Ν. 998/79 (ΦΕΚ 289/τ.Α΄/29.12.1979) «περί προστασίας δασών και των δασικών εν γένει εκτάσεων της χώρας» καθώς και του άρ. 70 παρ 3, όπως συμπληρώθηκε με το άρ. 12 παρ. 2 του Ν. 2040/92 (ΦΕΚ 70 τ. Α΄/23.4.1992) «περί ρύθμισης θεμάτων Υπουργείου Γεωργίας κ.λ.π.».

Δ) του Ν. 3200/1955 «περί διοικητικής αποκεντρώσεως» σε συνδυασμό με τις διατάξεις του Ν.Δ. 532/1970 (ΦΕΚ 103 τ.Α΄/1970) «περί συμπληρώσεως των διατάξεων διοικητικής αποκεντρώσεως» σε συνδυασμό με τις διατάξεις του Β.Δ. 709/5.11.1970 ΦΕΚ 235 τ.Α΄/1970 «περί καθορισμού των διατηρουμένων αρμοδιοτήτων κ.λ.π.».

Ε) των άρ. 4 παρ. 6 και 6 παρ. 7 του Ν. 2240/94 (ΦΕΚ 153 τ.Α΄/1994) και των άρ. 14 παρ. 1, 2 και 15 του Ν. 2399/96 (ΦΕΚ 90τ. Α΄/1996).

ΣΤ) του άρ. 7 του Ν. 2503/97 (ΦΕΚ 107 τ.Α΄/30.5.1997) «περί Διοίκησης, οργάνωσης, στελέχωσης της Περιφέρειας κ.λ.π.».

Ζ) των άρ. 1 παρ. 2, 2 παρ. 7 και 3 παρ. 4του Ν. 2647/98 (ΦΕΚ 237 τ. Α΄/22.10.1998) «περί μεταβίβασης αρμοδιοτήτων στις Περιφέρειες».

2. Τις εξής διαταγές του Υπουργείου Γεωργίας:

α) 160417/1180/9.7.1980, β) 182447/3049/24.9.1980,

γ) 141823/24.2.1983, δ) 80300/4928/5.8.1991

3. Την 86/7.9.1997 απόφασή μας «περί μεταβίβασης στους Δ/ντές Δασών της Περιφέρειας, της εξουσίας να υπογράφουν με εντολή μας κ.λ.π.».

4. Την 3771/11.7.02 πρόταση του αρμόδιου Δασαρχείου Πειραιά σχετικά με την κήρυξη ως αναδασωτέας του κατωτέρω δάσους πεύκης έκτασης εμβαδού (0,450) τετρακοσίων πενήντα χιλιοστών του στρέμματος στη θέση «Υπαπαντή - Φλεβαριώτισσα» περιφέρειας του Δήμου Σαλαμίνας, που καταλήφθηκε και εκχερσώθηκε από τον Θέμελη Κων/νο του Δημήτριου από ετών μέχρι σήμερα, όπως εμφαίνεται με στοιχεία (Α, Β, Γ, Δ, Α) στο από 8.3.02 τοπογραφικό διάγραμμα κλίμακας 1:200 του Δασαρχείου Πειραιά.

5. Την εκ του Συντάγματος υποχρέωση για την επανεγκατάσταση της δασικής βλάστησης που καταστράφηκε από εκχέρσωση από ετών μέχρι σήμερα και η οποία θα αποκατασταθεί με φυσική αναγέννηση ή με πρόγραμμα τεχνητής αναδάσωσης σύμφωνα με τις εκάστοτε ισχύουσες διατάξεις, αποφασίζουμε:

Κηρύσσουμε ως ανοδασωτέα με σκοπό την προστασία για την επανεγκατάσταση της δασικής βλάστησης που καταστράφηκε από εκχέρσωση από τον Θέμελη Κων/νο του Δημητρίου δάσους πεύκης, εμβαδού (0,450) τετρακοσίων πενήντα χιλιοστών του στρέμματος, που ανήκει στο Δημόσιο.

Η έκταση αυτή, που βρίσκεται στη θέση «Υπαπαντή-Φλεβαριώτισσα» περιφέρειας Δήμου Σαλαμίνας του Νομού Πειραιά και καλυπτόταν από πεύκα, σχίνα, βένια και λοιπά δασικά είδη πυκνότητας 60%.

Στο από 8.3.02 διάγραμμα με κλίμακα 1:200 το οποίο αποτελεί αναπόσπαστο μέρος της απόφασης αυτής, η εν λόγω έκταση φαίνεται με τα στοιχεία Α, Β, Γ, Δ, Α και με όρια:

Ανατολικά: Με το 14/01 Π.Δ.Α. στο όνομα Σάλτας Στέφανος.

Δυτικά: Οικία σε δημόσιο δάσος χαλεπίου Πεύκης.

Βόρεια: Τσιμεντόδρομος σε δημόσιο δάσος χαλεπίου πεύκης.

Νότια: Δημόσιο δάσος χαλεπίου πεύκης.

Η απόφαση αυτή να δημοσιευθεί στην εφημερίδα της Κυβερνήσεως.

Πειραιάς, 30 Σεπτεμβρίου 2002

Ο Γενικός Γραμματέας Περιφέρειας
ΜΙΧΑΛΗΣ ΚΥΡΙΑΚΙΔΗΣ


ΤΟΠΟΓΡΑΦΙΚΟ ΔΙΑΓΡΑΜΜΑ

Δημόσιου Δάσους που καταλήφθηκε και εκχερσώθηκε ... στη θέση Χωσταντή Φλεβασιώτισσα Περιφέρεια: Δήμου Σαλαμίνας από τον Θέμελη Κων/νο του Δημητρίου Εμβαδού 450 τ.μ.

και κηρύσσεται αναδασωτέα.

ΚΛΙΜΑΚΑ 1:200

ΑΠΟΣΠΑΣΜΑ ΧΑΡΤΟΥ Γ.Υ.Σ. 1:500
Αριθ. Πινακίδας:.................................
στο οποίο φαίνεται η θέση της αναδασωτέας έκτασης.

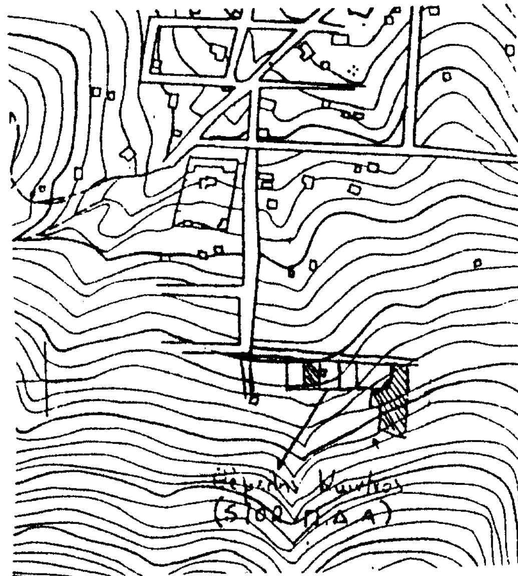

ΕΘΝΙΚΟ ΤΥΠΟΓΡΑΦΕΙΟ
Για τεχνικούς λόγους στο σχεδιάγραμμα έγινε σμίκρυνση κατά ποσοστό 78 %

ΥΠΟΜΝΗΜΑ

1) (ΑΒΓΔΑ) εμβ. καταληφθείσης έκτασης 450 τ.μ.
2) (ΑΒ) + (ΓΔ) μέτρα ... 30 μ.
3) (ΕΖΗΘ) ... 100 τ.μ.
4) (ΙΚΛΜ) ... οικίας 7×8 ... 56 τ.μ.

Ανήκει στην απόφαση ... 2285/30-9-2002
Απόφαση του Γενικού Γραμματέα Περιφέρειας Αττικής
Αθήνα 30-9-2002
ΓΕΝΙΚΟΣ ΓΡΑΜ. ΠΕΡ. ΑΤΤΙΚΗΣ
Μιχ. Κυριακίδης

ΘΕΩΡΗΘΗΚΕ
Πειραιάς 23-9-2002
Γιάννης Πεταμίδης

8./3./2002
Ο Συντάκτης
ΔΗΜΗΤΡΙΟΣ Σ. ΓΡΑΒΙΑΣ
ΔΑΣΟΦΥΛΑΚΑΣ

ΠΕΙΡΑΙΑΣ 1-7-2002
Ο ΔΑΣΑΡΧΗΣ